

PLANIMETRIA GENERALE - SCALA 1:500

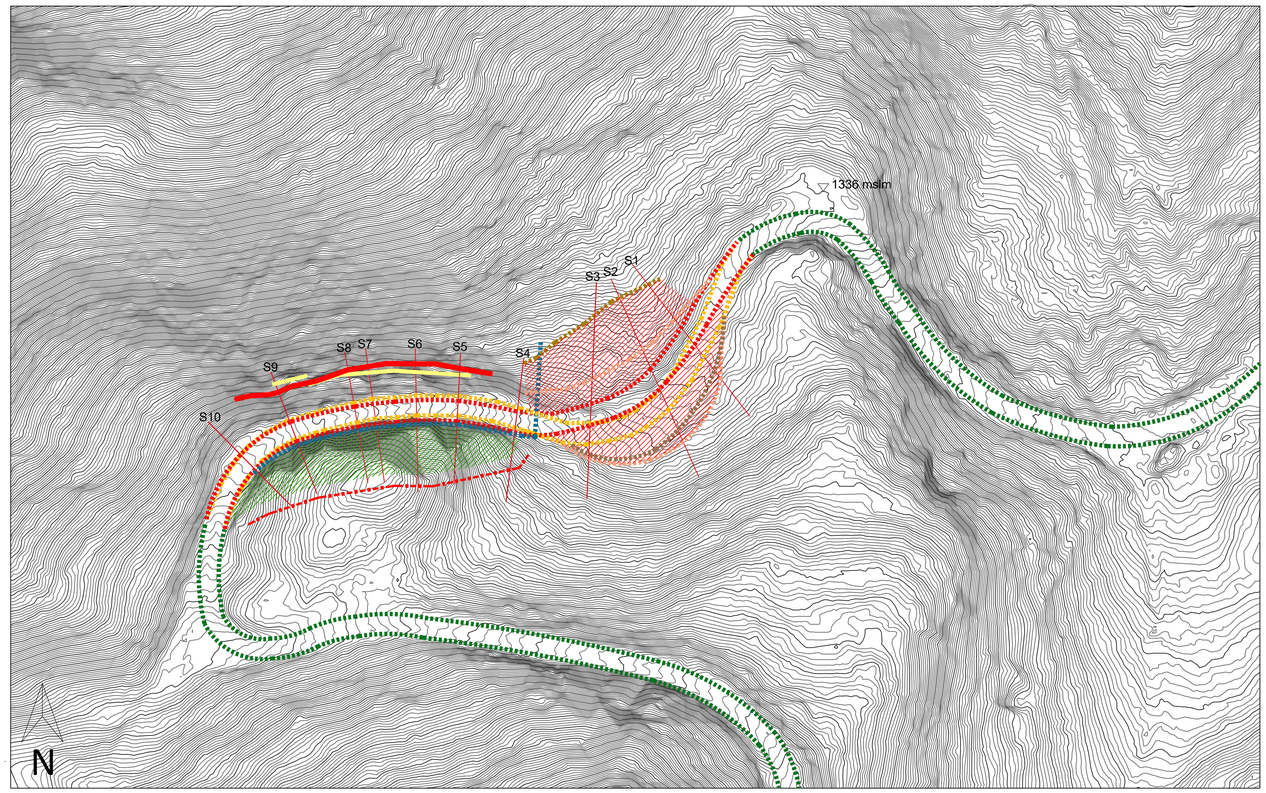


SEZIONI TRASVERSALI - SCALA 1:200

volume scavo totale	1056 mc
volume scavo in roccia	1008 mc
volume riporto	1200 mc

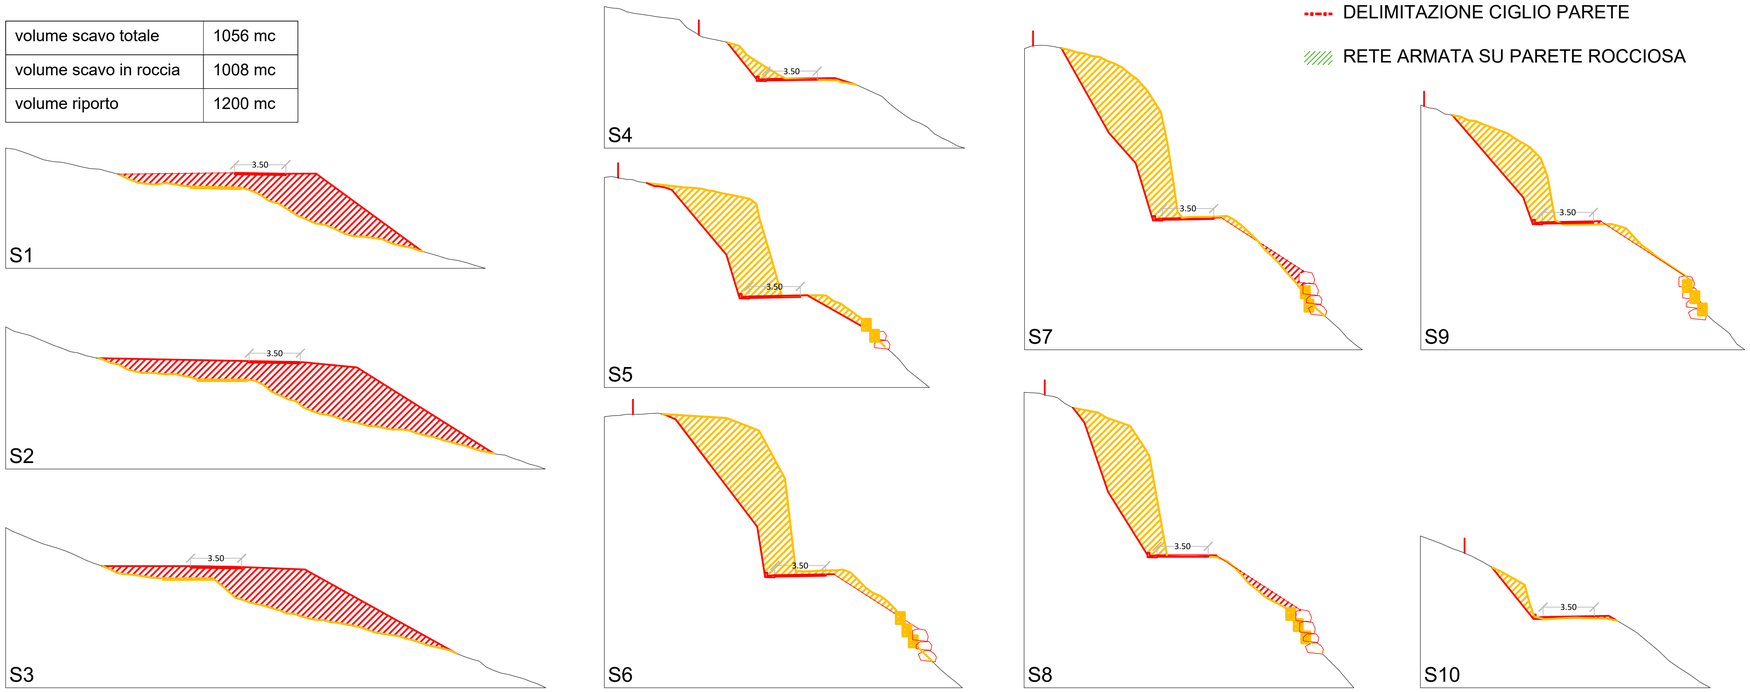


PARTICOLARI COSTRUTTIVI


1. paramento di sostegno in massi ciclopici - scala 1:50

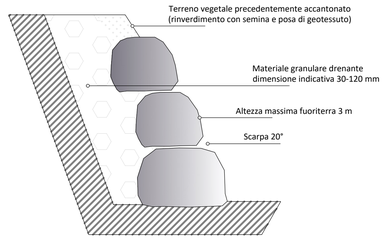

2. canaletta alla francese - scala a vista

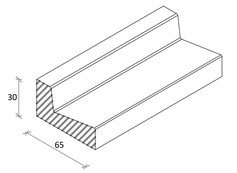


3. sezione pozzetto e condotta di smaltimento acque - scala a vista

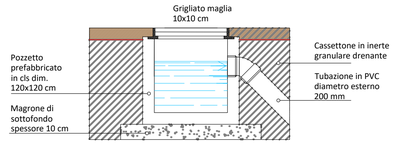

4. particolare strada - scala 1:50

Nel tratto di strada interessata da scavo in roccia verrà impostata una pendenza trasversale all'asse stradale del 2 % verso monte per favorire lo scolo e lo smaltimento delle acque meteoriche grazie alla canaletta alla francese ed alla condotta finale sottostrada. A valle la pendenza trasversale dell'asse strada sarà verso valle.

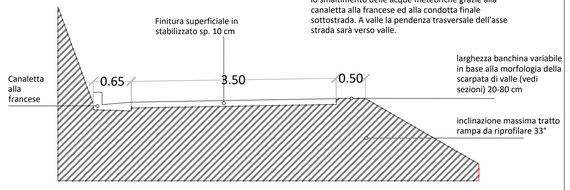

LEGENDA:

- BORDO STRADA ATTUALE
- BORDO STRADA DI PROGETTO
- BORDO STRADA NON OGGETTO DI INTERVENTO
- BORDO SLARGO STRADA ESISTENTE
- APICE RAMPA RIPORTO MATERIALE
- BASE RAMPA RIPORTO MATERIALE
- RIPORTO MATERIALE ESCAVATO TRA S4 E S10
- SEZIONI TRASVERSALI
- LINEA DI GABBIONATE ESISTENTI DA RIMUOVERE
- NUOVO PARAMENTO IN MASSI H MAX 3m
- RETE SMALTIMENTO ACQUE METEORICHE
- POZZETTO PREFABBRICATO IN CLS
- DELIMITAZIONE CIGLIO PARETE
- RETE ARMATA SU PARETE ROCCIOSA

COMUNE DI ANDALO — PROVINCIA AUTONOMA DI TRENTO

DESIGNAZIONE DELL'OPERA:
Perizia esecutiva di somma urgenza per la messa in sicurezza ed il ripristino della viabilità sulla strada forestale comunale di accesso al monte Paganella, denominata "STRADA DOSSON" in loc. MALGHETTA, su pp.ff. 2588/2 e 2586 in C.C. Andalo.

ORDINE DEI DOTT.AGRONOMI E FORESTALI DELLA PROV. DI TRENTO
dott. for. GIANNI CANALE - iscrizione albo N°441

IL PROGETTISTA:
Studio Tecnico
Dott Forestale Gianni Canale
Via Scaricle n° 14/B
38095 TRE VILLE - TN
p.iva 02051790224
Cel 333 9674818
E-mail: info@giannicanale.com
Cod. Fisc. CNLGNN81C24L174U

IL COMMITTENTE:
Comune di Andalo
Piazza Centrale 1
38010 Andalo (TN)

PROGETTO ESECUTIVO
PLANIMETRIA GENERALE, SEZIONI, PARTICOLARI COSTRUTTIVI
Scala: Varie

CODIFICA ELABORATI PROGETTUALI
TAVOLA 01

DATI CATASTALI:
P.F. 2855/2 C.C. ANDALO

DATA :
DICEMBRE 2024