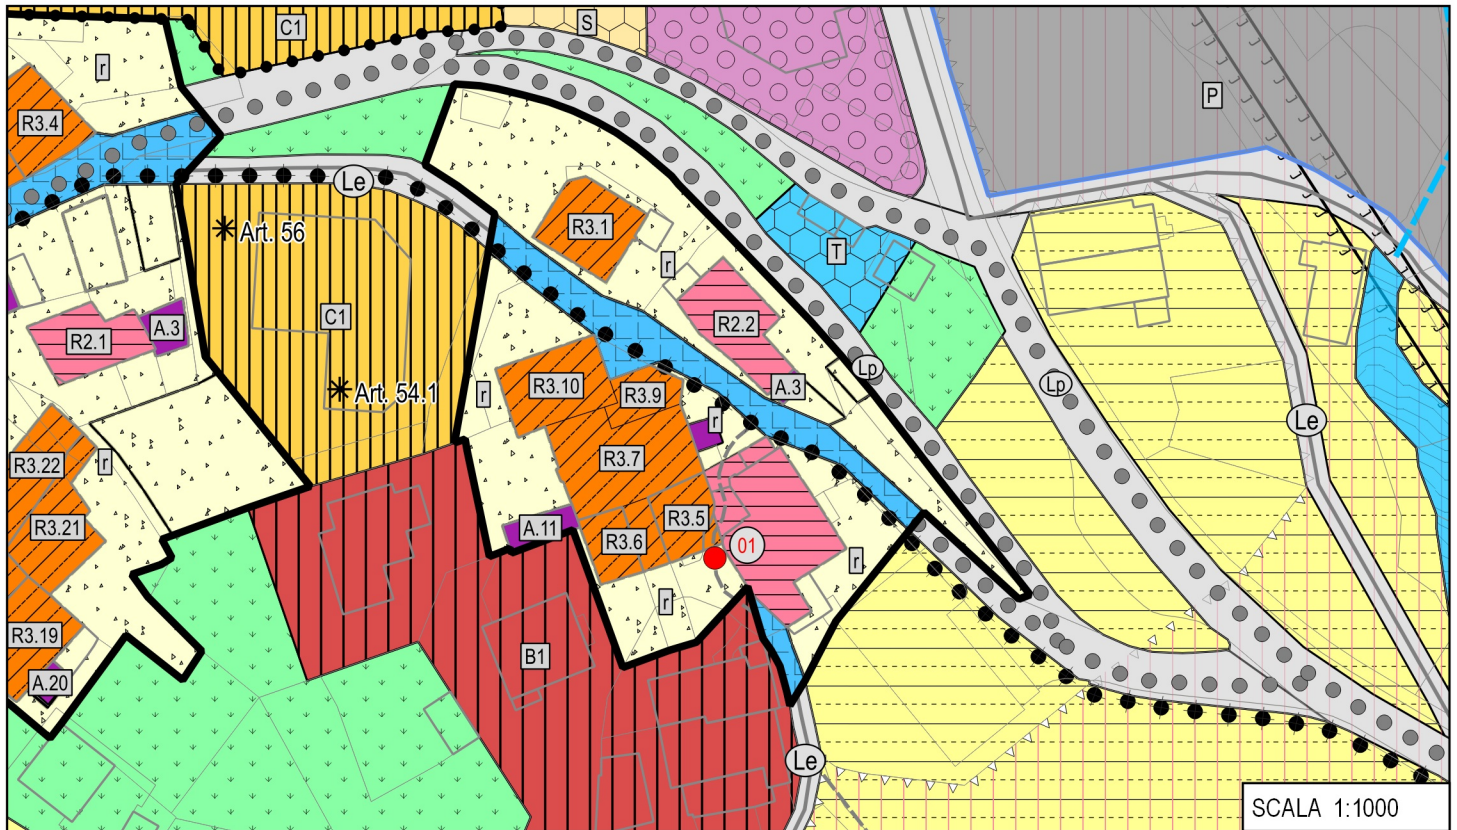


VARIANTE N.1/2021

Rif. art. 39 comma 2 lettera b) della L.P. 4 agosto 2015, n.15

TAV.

R.01**ZONA VIA MELCHIORI
PRG DI RAFFRONTO****LEGENDA**

● V120_N	B101_P Area residenziale esistente saturata
* Art. n Z601_N Specifico riferimento normativo puntuale	H101_P Verde privato
□ A101_P Insediamento storico compatto	A403_P Spazio pubblico da riqualificare
□ Z102_P Corsi acqua poligonali	R3.n A205_P Categ.interv.ristrutturazione edilizia
--- Z106_L Corsi acqua interrati	A.n A209_P Manufatto accessorio
● ● ● ● F421_L Percorso ciclabile di progetto	R2.n A204_P Categ.interv.risanam.conservat.
— F415_L Viabilità locale esistente	A404_P Spazio privato degli edifici
● ● ● ● F416_L Viabilità locale in potenziamento	r A405_P Spazio privato da riqualificare
--- F417_L Viabilità locale di progetto	E110_P Area agricola di rilevanza locale
— F441_L Impianto a fune	s D106_P Aree commerciali specializzate
Le F601_P Viabilità locale esistente	D201_P Area alberghiera
Lp F602_P Viabilità locale in potenziamento	△ △ △ △ D208_P Area sciabile copia copia
P F305_P Parcheggio pubblico	T F116_P Area per attrezzature tecnologiche
C1 C101_P Area residenziale di nuova espansione	