


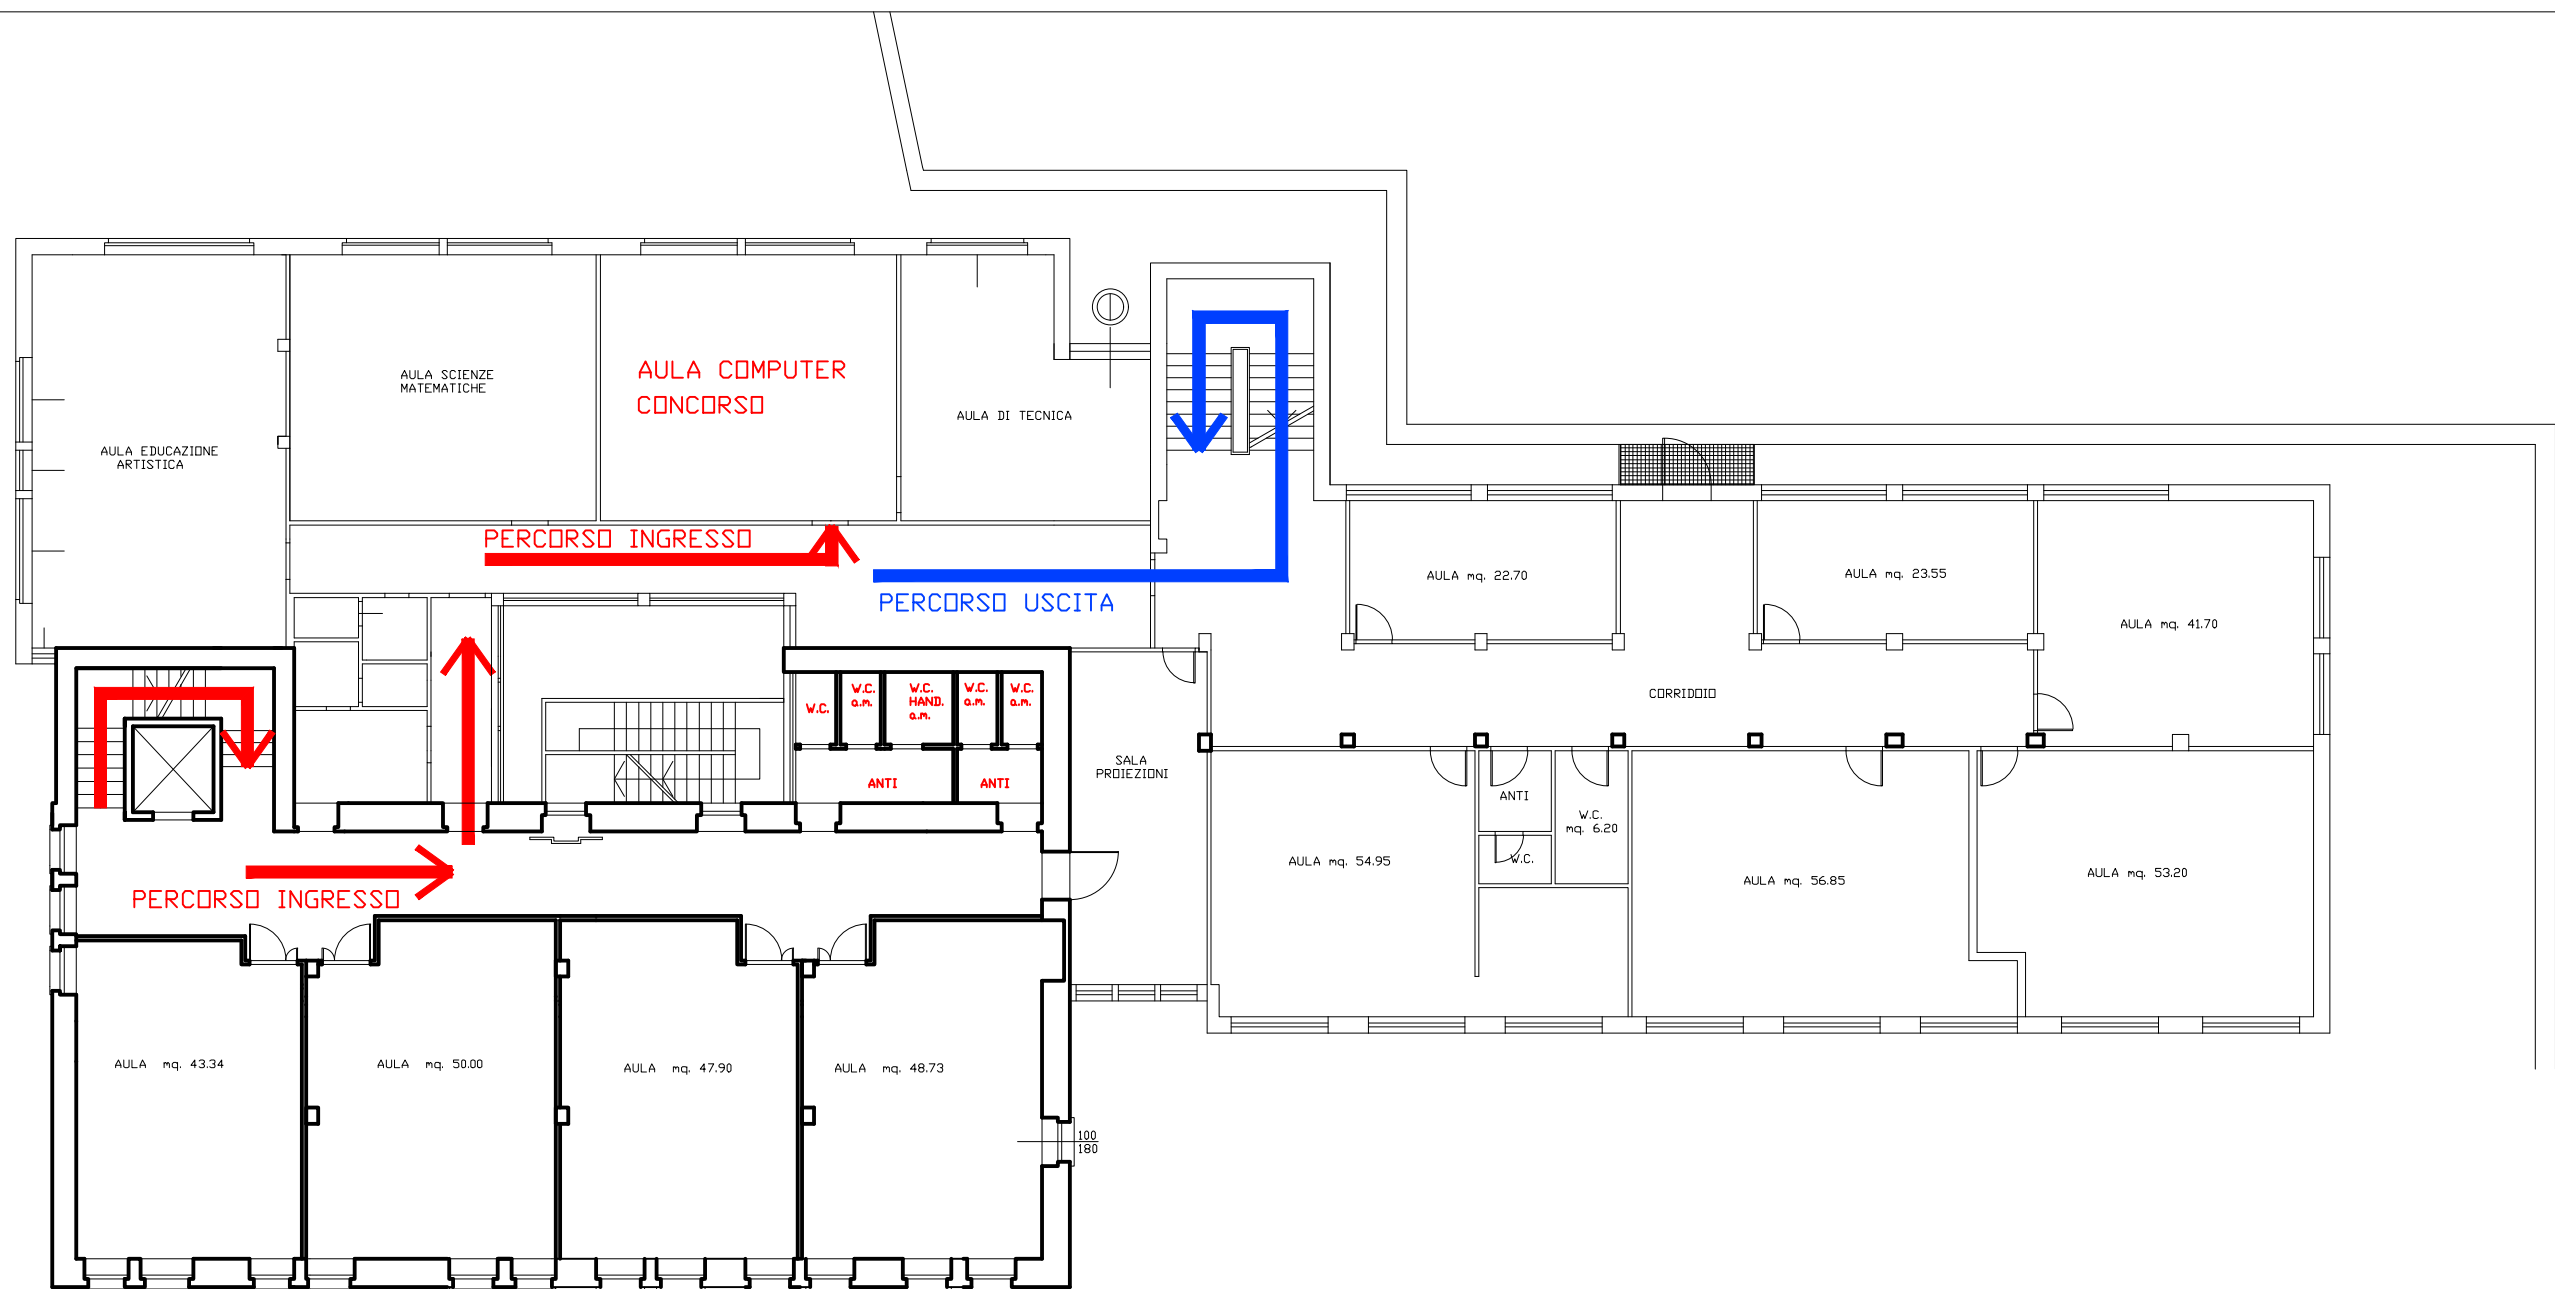

VIA TENAGLIA

PIAZZA SAN VITO

PIANTA SECONDO PIANO SCUOLA MEDIA ED ELEMENTARE DI ANDALO